


Wohnung 11 | 2. OG | 4-Raum WE inklusive Balkon, Keller & PKW-Stellplatz

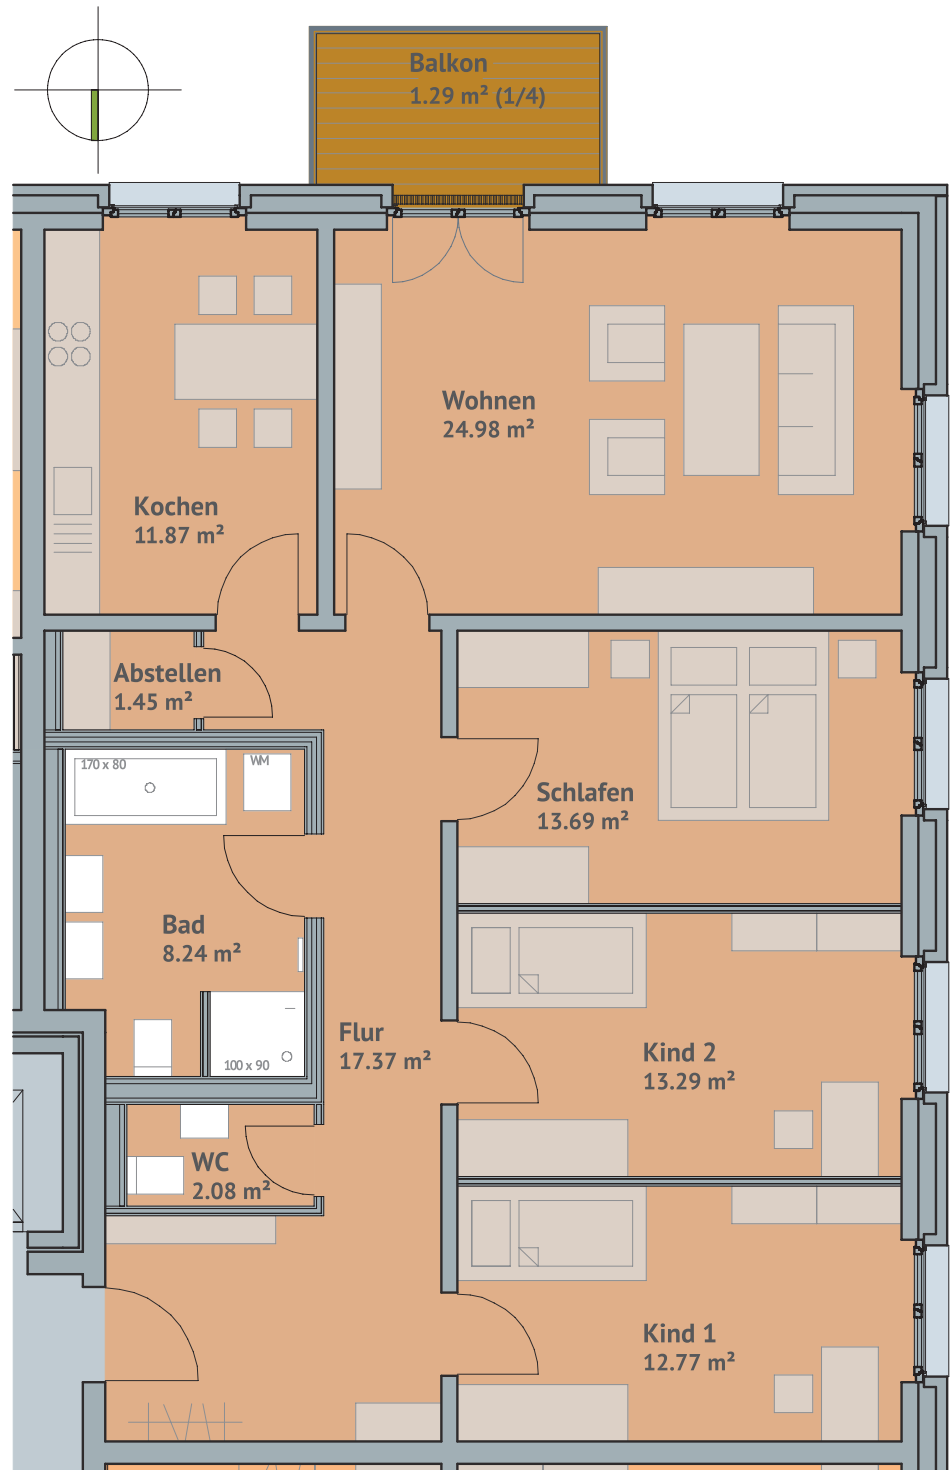

Wohnung 11 | 4-Raum WE inkl. Balkon

Flur	17,37 m ²
Abstellraum	1,45 m ²
Küche	11,87 m ²
Wohnen	24,98 m ²
Schlafen	13,69 m ²
Kind I	12,77 m ²
Kind II	13,29 m ²
Bad	8,24 m ²
WC	2,08 m ²
Balkon (25%)	1,29 m ²
WoFl gesamt	107,03 m²