


## Wohnung 7 | 1. OG | 4-Raum WE inklusive Balkon, Keller & PKW-Stellplatz

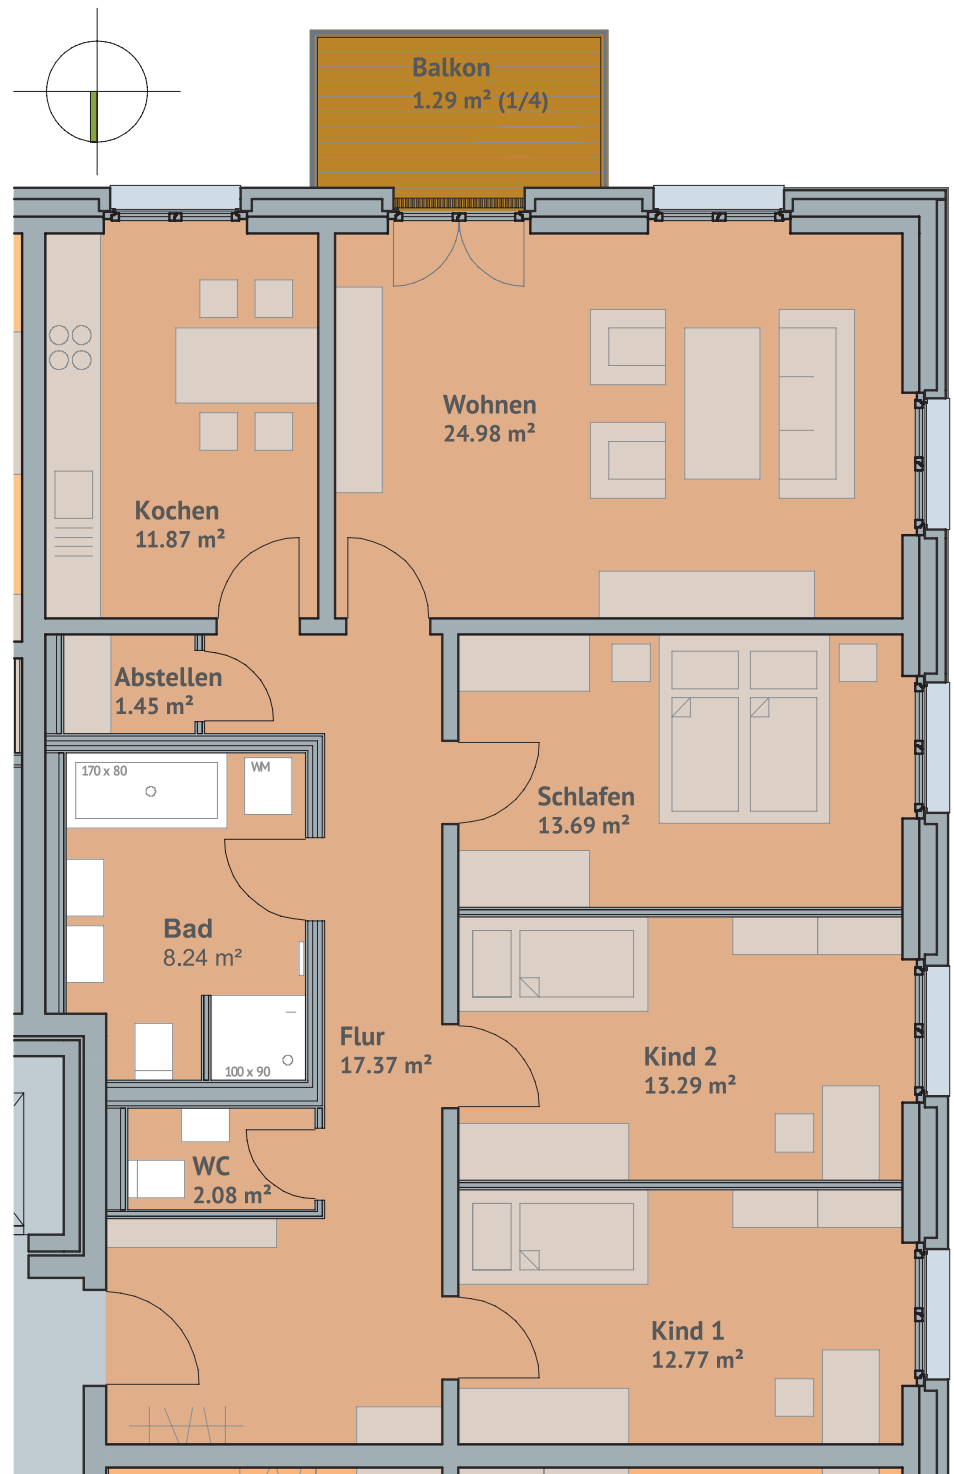

### Wohnung 7 | 4-Raum WE

inkl. Balkon

Flur	17,37 m <sup>2</sup>
Abstellraum	1,45 m <sup>2</sup>
Küche	11,87 m <sup>2</sup>
Wohnen	24,98 m <sup>2</sup>
Schlafen	13,69 m <sup>2</sup>
Kind I	12,77 m <sup>2</sup>
Kind II	13,29 m <sup>2</sup>
Bad	8,24 m <sup>2</sup>
WC	2,08 m <sup>2</sup>
Balkon (25%)	1,29 m <sup>2</sup>

**WoFl gesamt 107,03 m<sup>2</sup>**